


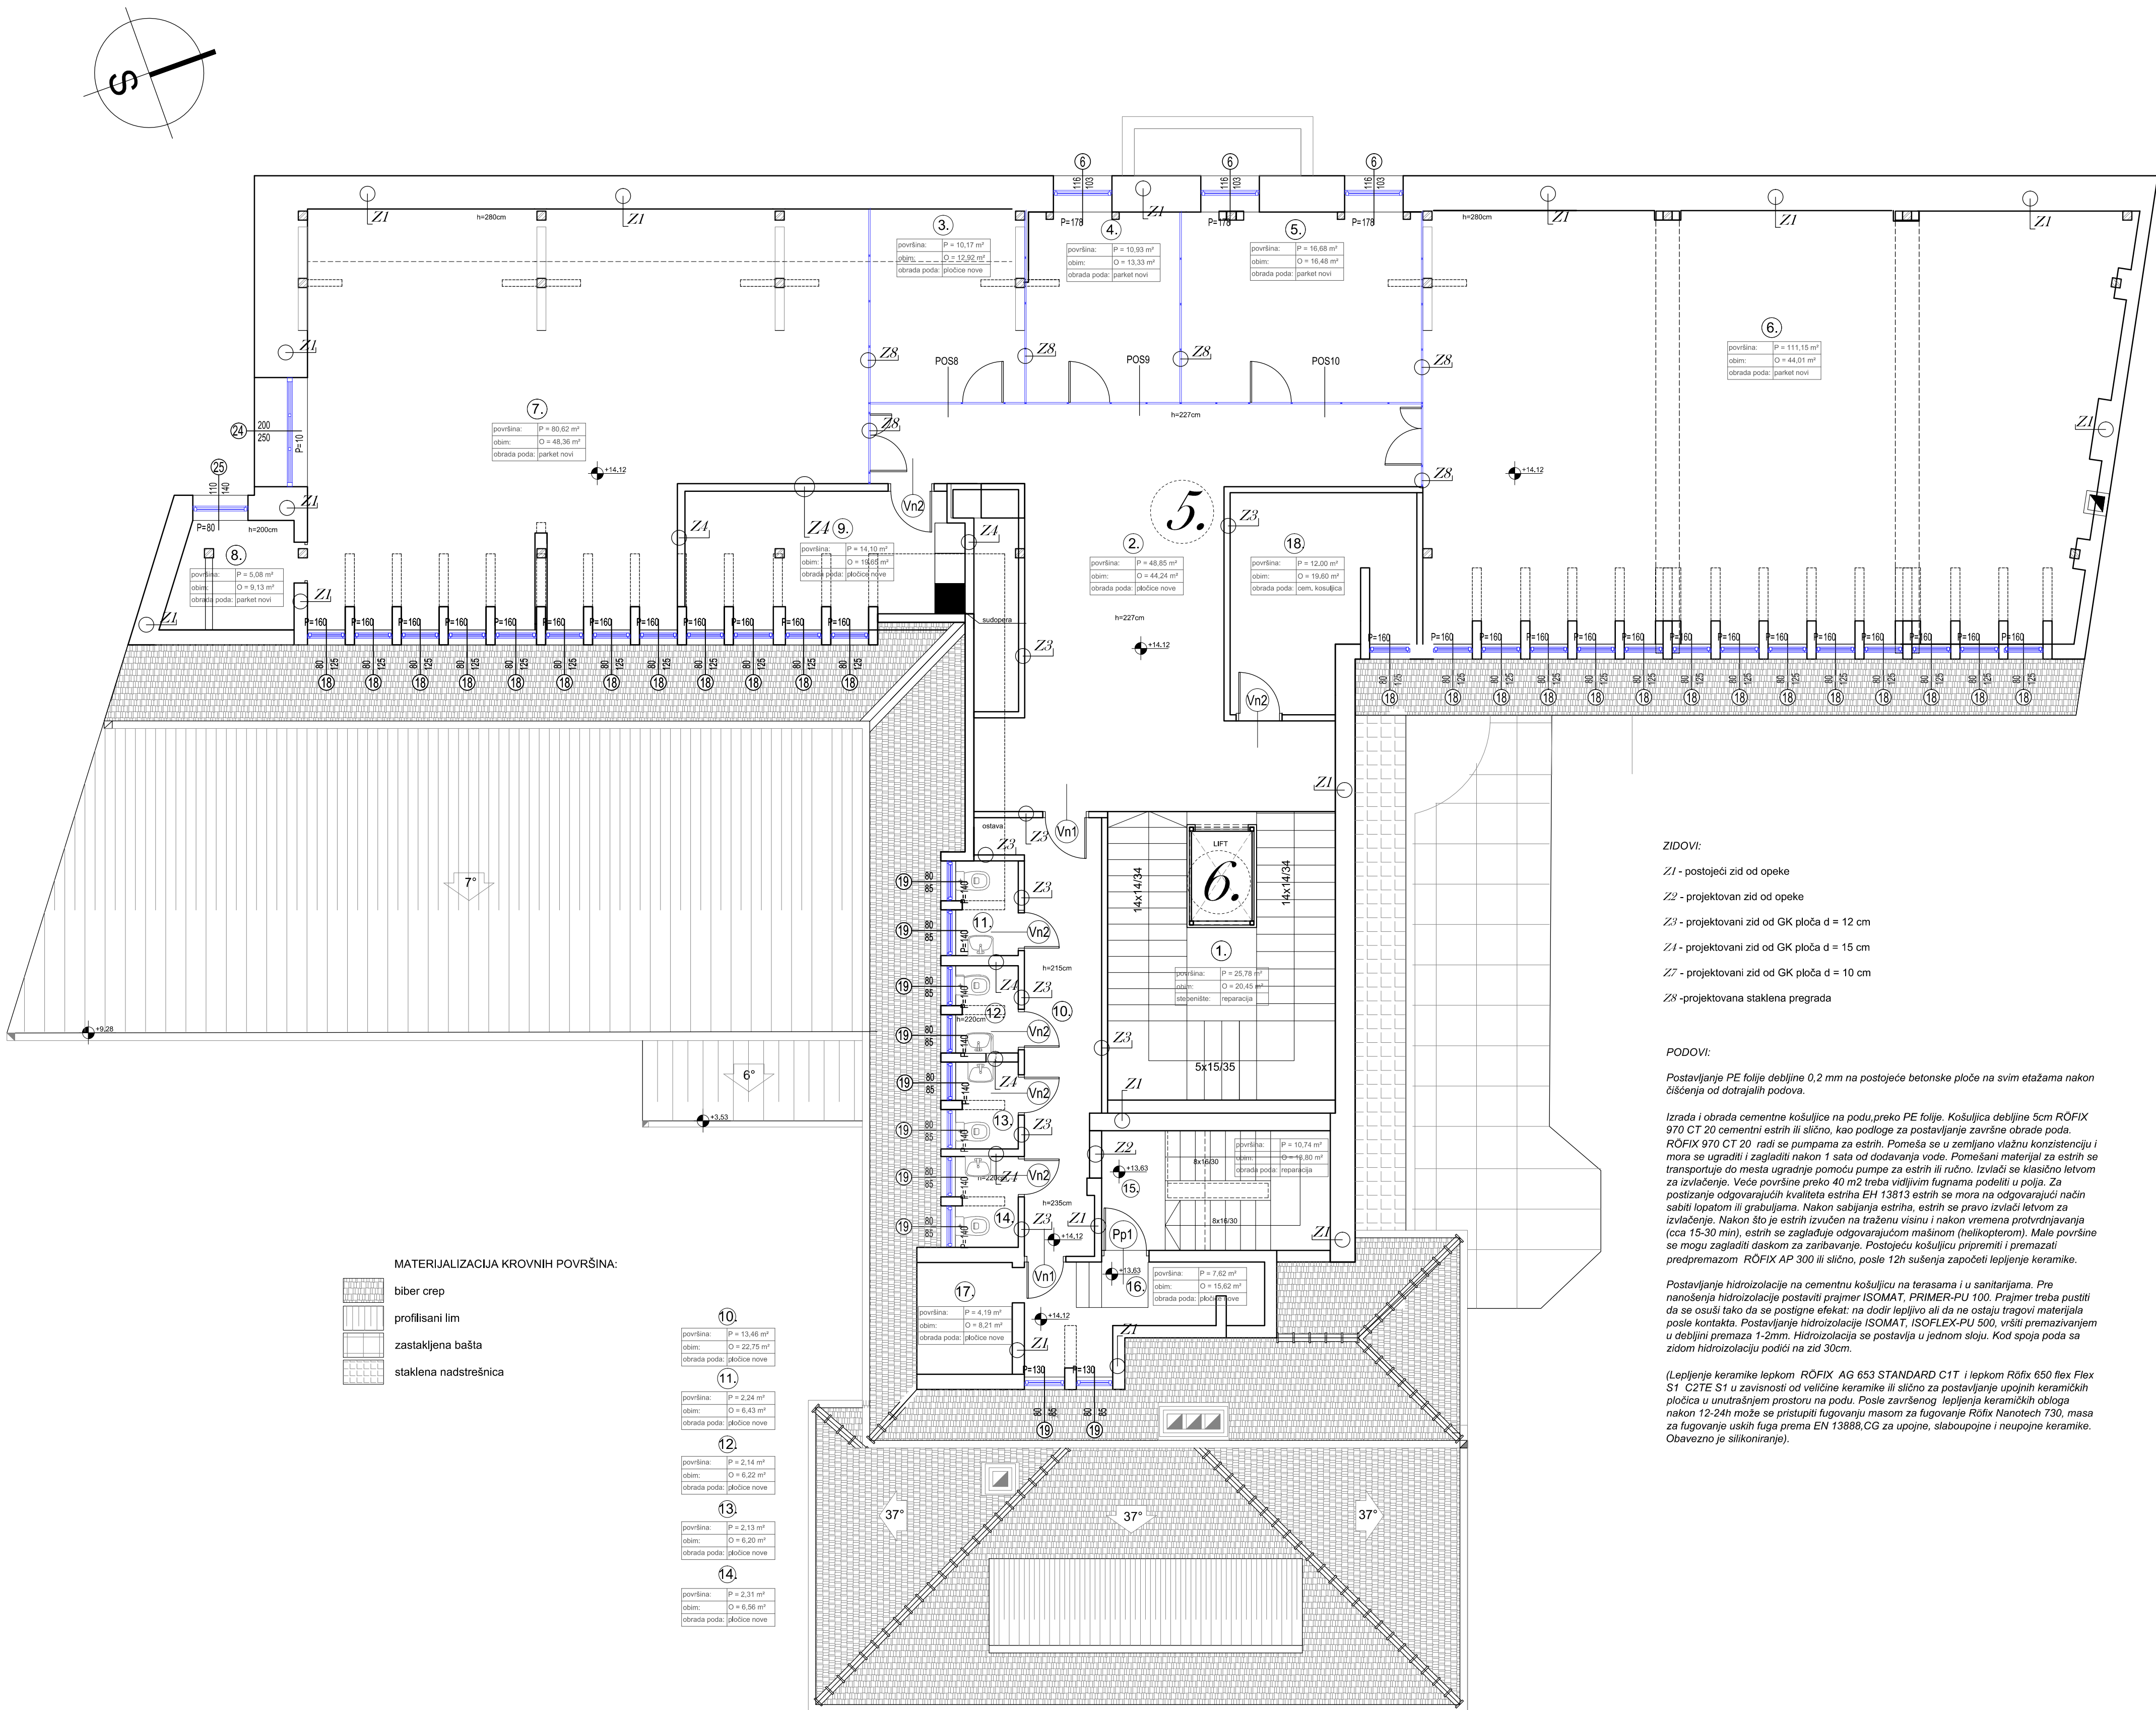

5. POTKROVLJE - POSLOVNI PROSTOR

TABLICA PROSTORIJA					
Br.	prostorija	Površina (m²)	Obrada poda	Obrada plafona	Obrada zidova
1.	stepenišni prostor	25.78	kamen	glet + boja	pločice/ glet + boja
2.	hodnik	48.85	keram. pločice	spušteni plafon	glet + boja
3.	prostorija za odmor	10.17	keram. pločice	spušteni plafon	glet + boja
4.	kancelarija/prostorija za sastanke	10.93	parket	spušteni plafon	glet + boja
5.	kancelarija	16.68	parket	spušteni plafon	glet + boja
6.	kancelarija	111.15	parket	spušteni plafon	glet + boja
7.	kancelarija	80.62	parket	spušteni plafon	glet + boja
8.	prostorija za server	5.08	parket	spušteni plafon	glet + boja
9.	čajna kuhinja	14.10	keram. pločice	spušteni plafon	pločice/ glet + boja
10.	hodnik	13.46	keram. pločice	spušteni plafon	pločice/ glet + boja
11.	wc	2.24	keram. pločice	spušteni plafon	pločice/ glet + boja
12.	wc	2.14	keram. pločice	spušteni plafon	pločice/ glet + boja
13.	wc	2.13	keram. pločice	spušteni plafon	pločice/ glet + boja
14.	wc	2.31	keram. pločice	spušteni plafon	pločice/ glet + boja
15.	stepenišni prostor	10.74	kamen	spušteni plafon	pločice/ glet + boja
16.	prostorija	7.62	keram. pločice	spušteni plafon	glet + boja
17.	prostorija	4.19	keram. pločice	spušteni plafon	glet + boja
18.	ostava	12.00	cem. kosuljica	kosi plafon	glet+boja
UKUPNO		380,29			

BRUTO POVRŠINA = 763 m²

Osnova potkrovlja - novoprojektvano stanje

N-MARTIN PROJECT N-Martin Project DOO, Danila Kiša17 21000 Novi Sad, tel. 381 (0)21/ 539-742 www.nmartinproject.com e-mail: nmartin771@gmail.com			
objekat	Adaptacija poslovnog objekta u Novom Sadu, Železnička ulica br.3 na katastarskoj parceli 489 /1 K.O. Novi Sad II		
investitor	Inobačka, Bulevar oslobođenja 30a, Novi Sad		
odgovorni projektant	N-MARTIN PROJECT DOO, Danila Kiša 17, Novi Sad		
odgovorno lice projektanta	Nikola Martinović, dipl. inž.arh.		
faza elaborata	PZI - projekat za izvođenje		
oznaka i naziv dela projekta	1 Projekat arhitekture		
naziv crteža	Osnova potkrovlja - novoprojektvano stanje		
odgovorni projektant	Nikola Martinović, dipl.inž.arh. 300 J231 10		
projektanti	Jelena Plačkov, mast.inž.arh. Milota Šušerski, dipl.inž.arh. Tijana Čabrilo, dipl.inž.arh. Maja Durutović, dipl.inž.arh.		
E-12/01/22_PZI_1	R 1:75	III 2022	